





# KRJ ŁOKIETKA 15

**MIESZKANIE NR M.2.4**  
 POW. UŻYTKOWA 55,81 m<sup>2</sup>  
 PIĘTRO 2  
 LICZBA POKOI 3  
 POW. BALKONU 5,55 m<sup>2</sup>

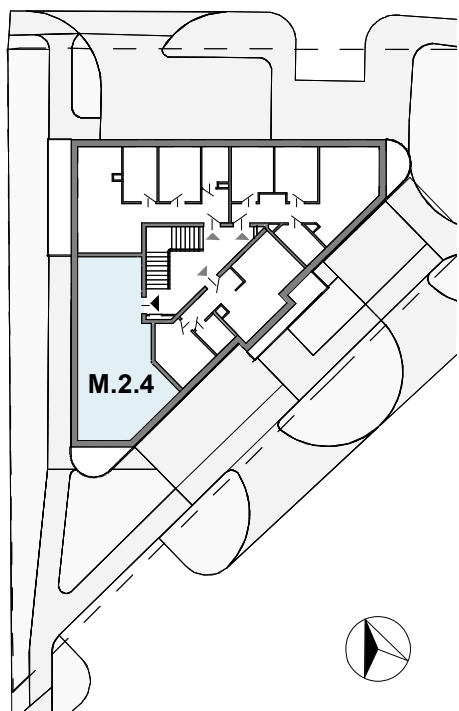

lokalizacja mieszkania **M.2.4** w budynku

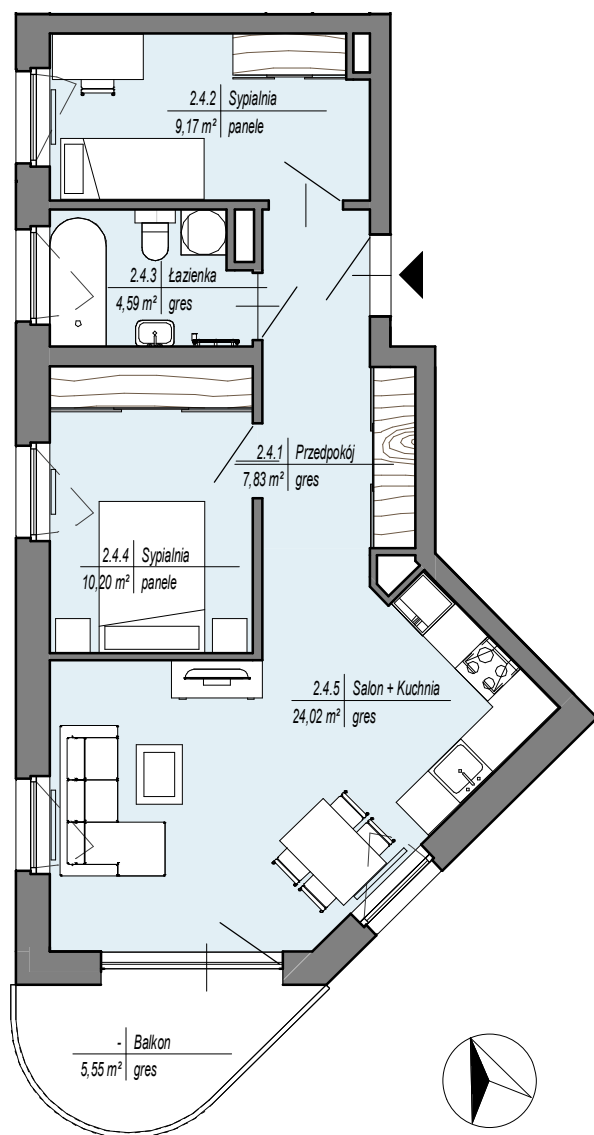

rzut mieszkania **M.2.4**

skala 1:100

## M.2.4

Zestawienie pomieszczeń mieszkania M.2.4		
Numer	Nazwa	Powierzchnia
2.4.1	Przedpokój	7,83 m <sup>2</sup>
2.4.2	Sypialnia	9,17 m <sup>2</sup>
2.4.3	Łazienka	4,59 m <sup>2</sup>
2.4.4	Sypialnia	10,20 m <sup>2</sup>
2.4.5	Salon + Kuchnia	24,02 m <sup>2</sup>